






Mehrfamilienhaus oder Gewerbeimmobilie

Ausbauvariante FTTH

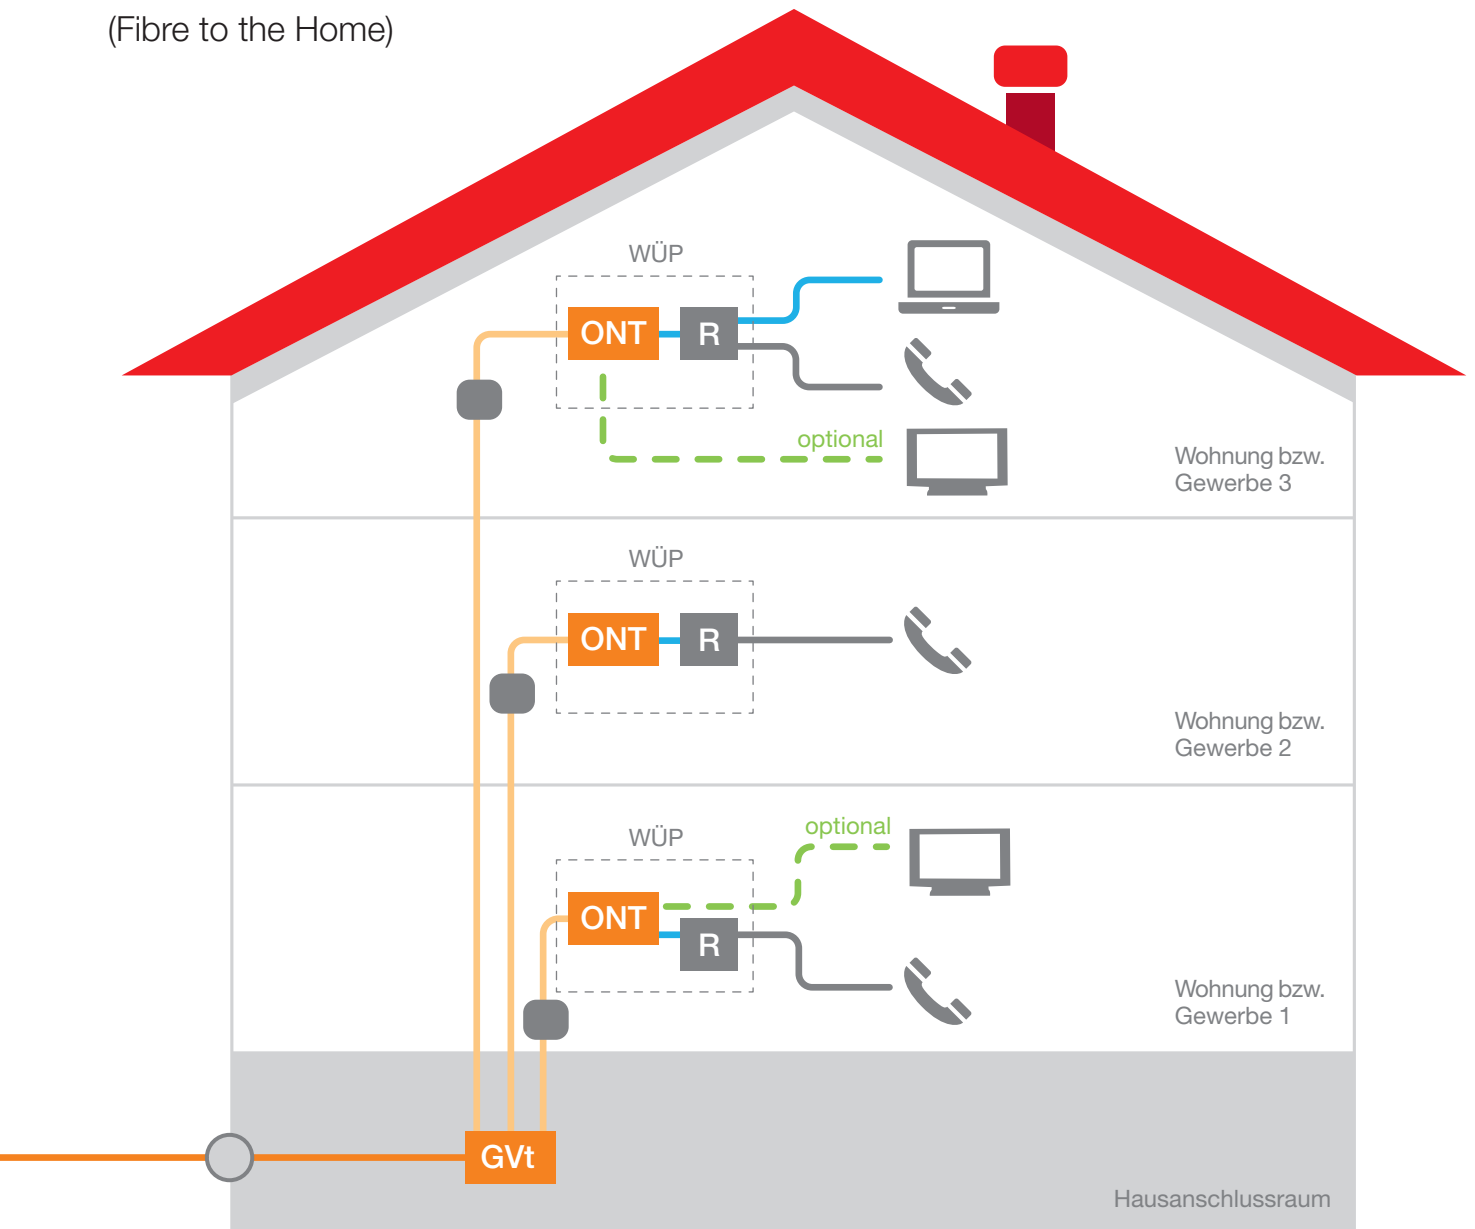

(Fibre to the Home)



Installation Kunde

-  Glasfaser (vom Hausanschlussraum in die Wohnungen/Gewerbeeinheiten)
-  Netzwerkkabel
z.B. Cat. 6/7
-  Telefonleitung
z.B. J-Y(ST)Y 2x2x0,6
-  Koaxialleitung
z.B. LCD95+
-  R WLAN-Router (z.B. FRITZ!Box)

Installation R-KOM

-  Glasfaser (bis in den Hausanschlussraum)
-  Glasfaser-Hausanschluss
-  GVt Glasfaser-Gebäudeverteiler
-  ONT Glasfaser-Modem
(Hinweis: Steckdose notwendig)
-  optische TAE
-  WÜP Wohnungsübergabepunkt
(z.B. 4-reihiger Unterputz-Verteiler)